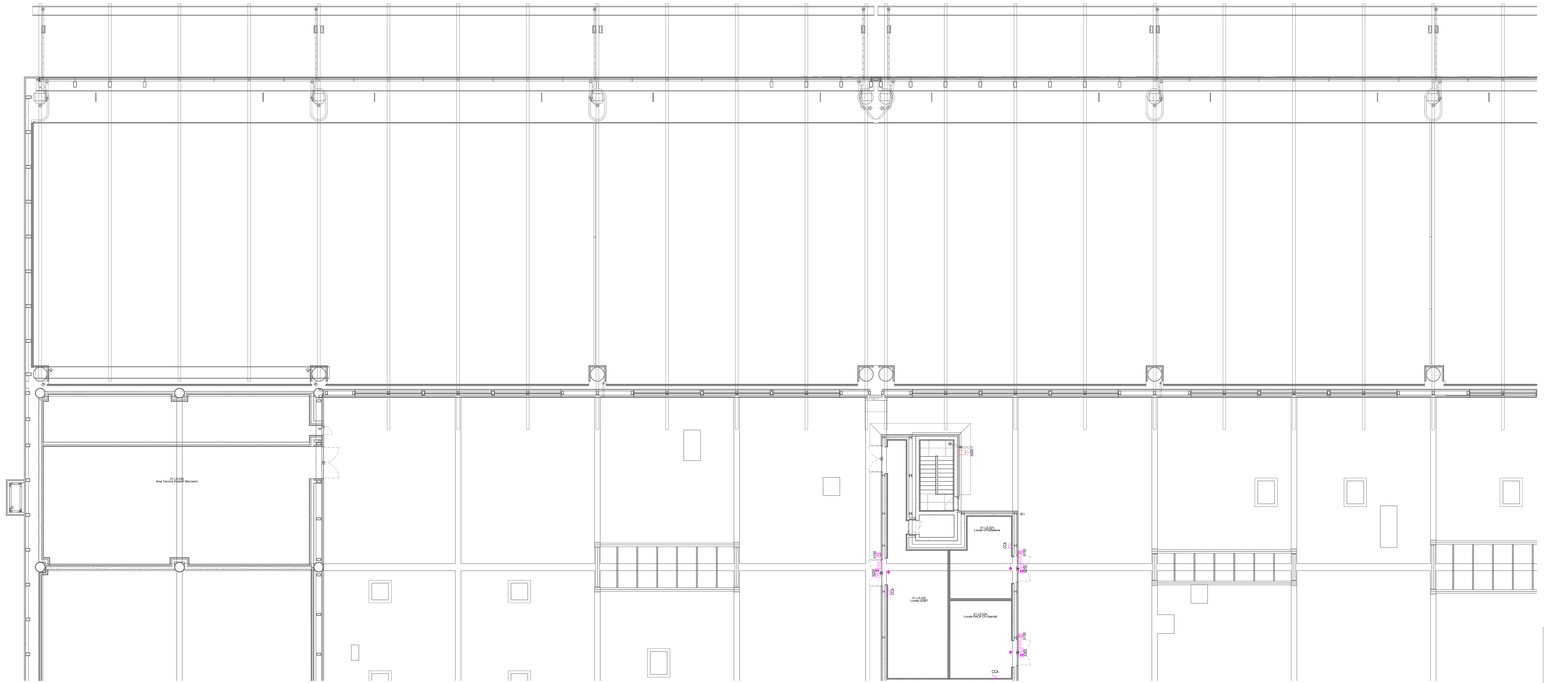

Pianta piano mezzanino - Impianti security e videosorveglianza - Quadrante A

Scala 1 : 100

LEGENDA IMPIANTO DI VIDEOSORVEGLIANZA

	TELECAMERA FISSA SU IP POSATA A SOFFITTO/PARETE
DM	TELECAMERA PTZ SU IP POSATA A SOFFITTO/PARETE
H120	ETICHETTA CON INDICAZIONE DELLA QUOTA DI INSTALLAZIONE DA PAVIMENTO FINITO AL FILO INFERIORE DELL'APPARECCHIATURA ACCANTO IN cm (Esempio : h120= 120cm , hSPT=Sopra postazione)

LEGENDA IMPIANTO CONTROLLO ACCESSI

CCA	CONTROLLORE DI VARCO
	LETTORE BADGE
	CONTATTO MAGNETICO
	ELETTROSERRATURA
	SEGNALAZIONE OTTICO-ACUSTICA APERTURA PORTA ALLARMATA
	SCATOLA PORTAFRUTTO DA ESTERNO DA 3/4 POSTI COMPLETA DI TELAIO E PLACCA IN MATERIALE PLASTICO (DIMT 8507) CON GRADO DI PROTEZIONE IP40 (AMBIENTI INTERNI) / IP55 (AMBIENTI ESTERNI)
H120	ETICHETTA CON INDICAZIONE DELLA QUOTA DI INSTALLAZIONE DA PAVIMENTO FINITO AL FILO INFERIORE DELL'APPARECCHIATURA ACCANTO IN cm (Esempio : h120= 120cm , hSPT=Sopra postazione)

NOTE GENERALI

- TAVOLA VALIDA SOLO AI FINI IMPIANTISTICI.

NOTA PER PARTICOLARI E TIPOLOGICI

PER I PARTICOLARI DI DERIVAZIONE E I TIPOLOGICI DI ISTALLAZIONE FARE RIFERIMENTO ALL'ELABORATO: "A6015P-E-L1-00-SIC-DI-D1-A_Dettagli impianti security e videosorveglianza"

K-PLAN

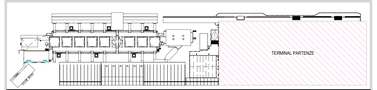

K-PLAN TERMINAL PARTENZE

Ente Nazionale per l'Aviazione Civile

AEROPORTO CIVILE DI LAMEZIA TERME (CZ)

LOTTO L1 - Sviluppo aerostazione passeggeri
CUP: H64G22000030009

LOTTO L2 - Interventi per la security e la digitalizzazione
CUP: H66G22000000002

LOTTO L6 - Potenziamento delle reti di sottoservizi e impianti tecnologici
CUP: H64G22000060009

PROGETTO ESECUTIVO

LOTTO L2

IMPIANTI SECURITY E VIDEOSORVEGLIANZA - STATO DI PROGETTO
Terminal partenza - Pianta piano mezzanino - Impianti security e videosorveglianza - Quadrante A

GRUPPO DI PROGETTAZIONE
Raggruppamento Temporaneo di Professionisti

Direttore Tecnico e Responsabile integrazione prestazioni specialistiche ing. Filippo Boarde
Geologia: dott. Emanuele Fresca
Direttore lavori: geom. Alessandro Cecculon
Project Manager: ing. Emanuele Palma
CSP: arch. Elisabeth Ennen

Direttore Tecnico: ing. Gianbattista Parisi
Progettazione Specialistica Impianti:
ing. Marco Bergami
ing. Luca Ferrari
ing. Enrico Facchinelli

AERTEC

VALLE 3.0

Direttore tecnico: arch. Emanuele Valle
Progettazione architettonica
arch. Maria Cecilia Valle
arch. Leonardo Governucci

incide

Direttore tecnico e progettazione strutturale:
ing. Gianluca Vallerio
Coordinatore progettazione strutture
ing. Matteo Pagnoni

Direttore tecnico: ing. Hernando Carlos Berenguer Lázaro
Responsabile sistemi di trasporto
ing. Pedro Tona Calasanto

CODICE ELABORATO								REVISIONE			
Fase	Lotto	Ambito	Disciplina	Tipo	Numero	Rev.	Scala	Id.	Data	Descrizione	
E	L2	D1	SIC	PI	05	0	1:100	1	15/09/2023	EMISSIONE	
								0	15/07/2022	EMISSIONE PER ENTI TERZI	

NOME FILE: **A6015P-E-L2-D1-SIC-PI-05-0.dwg** REDAZIONE: R. Milesi ETG

Visto del Committente: **Società Aeroportuale Calabrese S.p.A.**

INTERVENTO FACENTE PARTE DEL
Contratto Istituzionale di Sviluppo
"CIS VILLARI"

IL RESPONSABILE DEL PROCEDIMENTO
ing. Ferdinando Saracco

IL POST HOLDER DI AREA:
OPERATIONAL SERVICES MANAGER: Emilio Perrotta
PASSENGER EXPERIENCE MANAGER: Sabrina Milano
PM PROGETTAZIONE: Ferdinando Saracco

Approvazione **ENAC:**